


RG

Psz=318kW
Pi=409kW, In=630A, Ue=400V, IP30

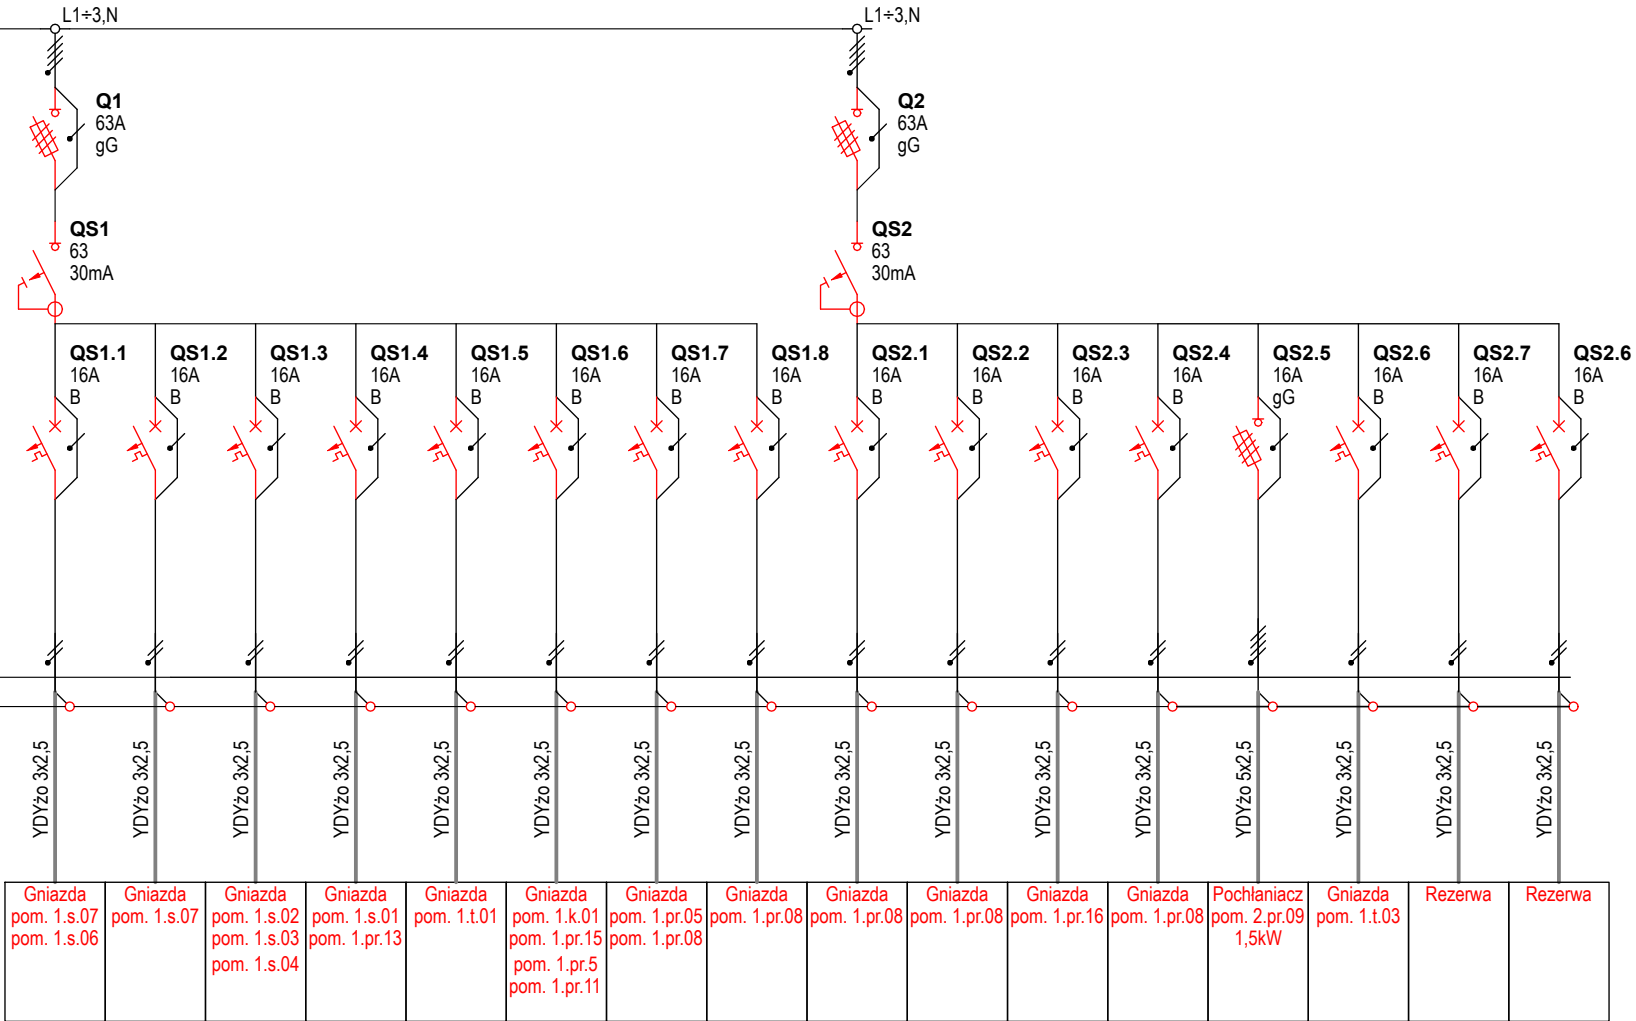

		DESIGNATELIER Sp. z o.o. Sp. K. ul. Sienkiewicza 11/2 80-227 Gdańsk	
tytuł projektu:		Budynek przemysłowy	
adres inwestycji:		Gdynia ul. Krzywoustego 3	
stadium:		projekt techniczny	branża: elektryczna
funkcja	imię i nazwisko	uprawnienia	podpis
Projektant	mgr inż. Weronika Mierkułow		
Asystent projektanta	mgr inż. Lukasz Goliński		
tytuł rysunku:			
Rozdzielnica RG			
data:	skala:	nr rysunku:	
2021.03.01	A3	E-11/2	